



ORIGINAL

San Ramón de la Nva. Orán, 27 de Marzo de 2026

A la **Secretaría de Hacienda**

C.P.N. Vanesa Retamozo

S/D



### NOTA TÉCNICA

**Asunto:** Inicio de obra de cordón cuneta – Solicitud de materiales

Por medio de la presente se informa el **inicio de la obra de ejecución de cordón cuneta** en la calle **Belisario Roldán**, en el tramo comprendido entre las calles **Arenales y Colón**, conforme al proyecto aprobado y al cronograma de trabajos establecido por esta Secretaría.

La intervención contempla tareas de replanteo, preparación de suelo, ejecución de base, armado de estructura y posterior hormigonado, con el objetivo de optimizar el escurrimiento superficial y mejorar las condiciones de transitabilidad del sector.

En virtud del inicio de los trabajos, se solicita la provisión de los materiales necesarios para la correcta ejecución de la obra, detallados a continuación:

- Hormigón elaborado
- Hierro Ø 6 mm
- Hierro Ø 12 mm
- Tergopol (para juntas de dilatación)
- Antisol (para curado de hormigón)

Se deja constancia de que dichos insumos resultan indispensables para garantizar el normal desarrollo y la continuidad de la obra en tiempo y forma.

Sin otro particular, se solicita dar curso a lo requerido.

Atentamente,

Área de Infraestructura/unidad Operativa

Municipalidad de Orán

  
ING. ENRIQUE CASTRO  
SUB.SEC. INFRAESTRUCTURA  
MUNICIPALIDAD DE ORÁN



ORIGINAL

**Pedido de Adquisición**

2026-00002419

Para uso interno, no válido como Orden de Compra

Fecha: **25/03/2026**

Destino: **Destino: Obra de cordon cuneta calle Belisario Roldan entre Colon y Arenales - Jesus Prieto. Solicita: Arq. Gamarra Franco - M.M.O Espinoza Hector.**

Solicitado Por: **Gamarra Franco Fernando**

Motivo:

Oficina: **Sub.Secretaria de Infraestructura**

Estado: **Normal**

Nº Orden Compra:

Descripción	Rubro	Subrubro	Cantidad
Antisol Normalizado x 200 L	Herramientas y Materiales	Pinturas	1,00 tamb

Firma del Secretario:

Firma del Director o Jefe:

  
ING. ENRIQUE CASTRO  
SUB.SEC. INFRAESTRUCTURA  
MUNICIPALIDAD DE ORAN



ORIGINAL

**Pedido de Adquisición**

**2026-00002421**

Para uso interno, no válido como Orden de Compra

Fecha: **25/03/2026**  
 Solicitado Por: **Gamarra Franco Fernando**  
 Motivo:  
 Oficina: **Sub.Secretaria de Infraestructura**  
 Estado: **Normal**  
 N° Orden Compra:


Destino: **Destino: Obra cordon Cuneta Belisario Roldan entre Colon y Arenales.**  
 Solicita: **Arq. Gamarra Franco - M.M.O Espinoza Hector.**


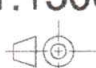
Descripción	Rubro	Subrubro	Cantidad
Hormigon Elaborado H-21	Herramientas y Materiales	Materiales	87,00 M3

Firma del Secretario:

Firma del Director o Jefe:


*[Handwritten Signature]*  
**ING. ENRIQUE CASTRO**  
**SUB.SEC. INFRAESTRUCTURA**  
**MUNICIPALIDAD DE ORAN**

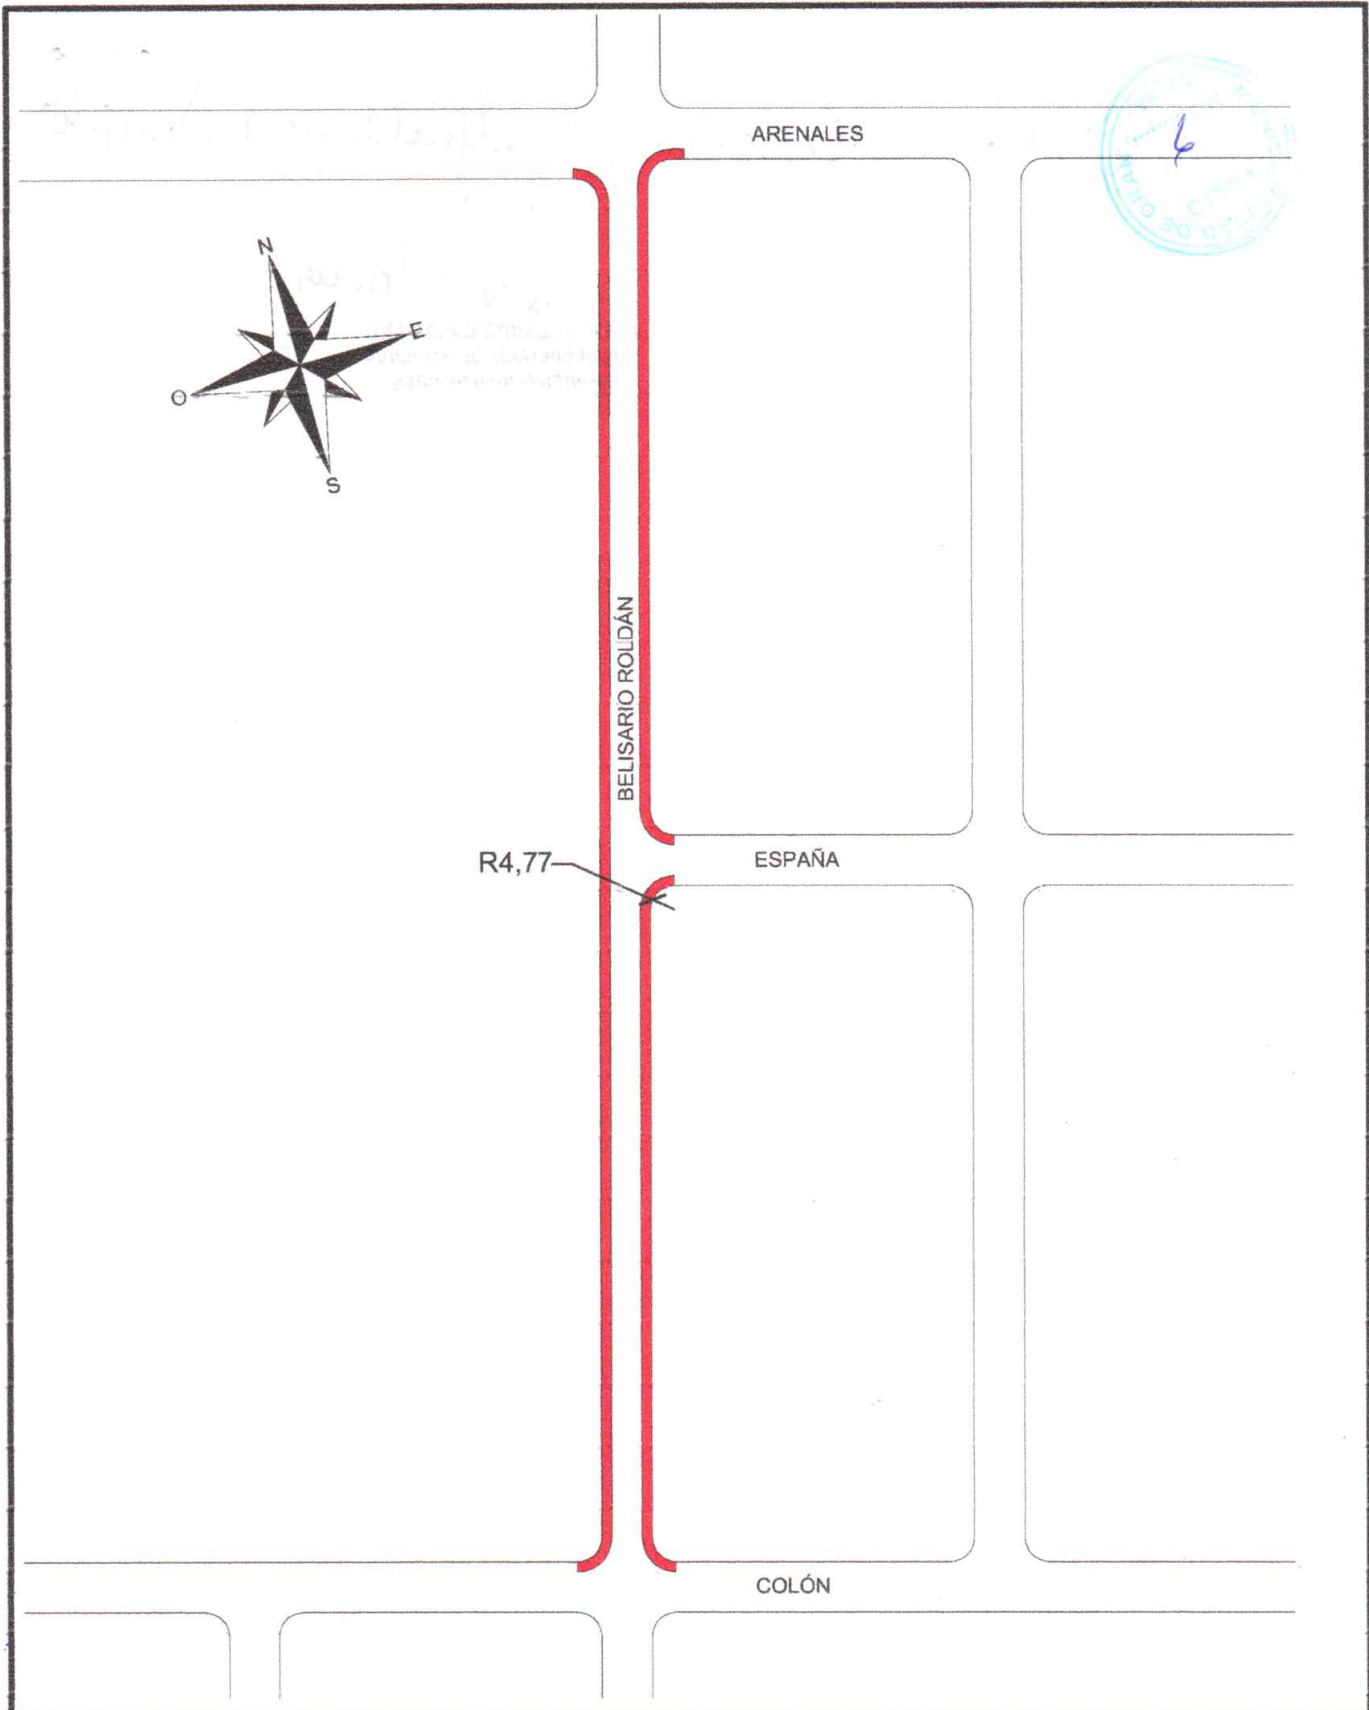

		Fecha	Nombre	Municipalidad de S. R. de la Nueva Orán	Secretaría de Infraestructuras
	Dib.	25/02/26	Romero F. E.		
	Rev.				
	Apr.				
	Escala:	1:1500			Esquema
					Belisario Roldán e/ Colón y Bustamante
	Tol:				Plano N°8
	Rug:				
<h1>Cordón Cuneta</h1>					

24/3 Pase a Compras ? / Adjudicación Simple

*Laura Calamaro*  
C. P.N. M. LAURA CALAMARO  
SUB SECRETARÍA DE HACIENDA  
MUNICIPALIDAD DE ORÁN

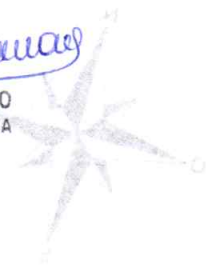

APR 23

11 04

000 01

Secretaría de Infraestructura	Municipalidad de S. R. de la Nueva Orán	Planos	1:1500	
Escuela Belisario Fróben en Colon y Guastamante	Cordon Cuneles	Plano N° 8		