

ORIGINAL

San Ramon de la Nva Oran, 3 de Junio 2026

A la Secretaria de Hacienda

C.P.N Vanesa Retamozo

S _____ / _____ D

MUNICIPALIDAD DE ORAN

08 JUN 2026	203	574863
FECHA:	C	EXPEDIENTE N°

Me dirijo a Ud. A los efectos de solicitar autorice ante quien corresponda la compra de los siguientes materiales.

Los mismos serán destinados para la construcción de cartelería que se colocarán e las distintas intersecciones que falta esta señalización necesaria.


A continuación se detallan listado de las intersecciones, planos de ubicación, modelo del cartel y pedidos de materiales.

Señalización de Prevención Vial en intersecciones . Información de circulación

Listado de calles e intersecciones a poner carteles de circulación:

1. Intersecciones en calle O'Higgins y Av. Calvici. Desde Beltrán hasta Calvici.(7)
2. Intersecciones en calle Rivadavia Desde Dorrego hasta Saavedra. (6)
3. Intersecciones en calle Moreno Desde Dorrego hasta Saavedra.(7)

TOTAL: 20 U


ING. ENRIQUE CASTRO
SUB.SEC.INFR. ESTRUCTURA
MUNICIPALIDAD DE ORAN



ORIGINAL

Pedido de Adquisición
Para uso interno, no válido como Orden de Compra

2026-00004707

Fecha: 10/6/2026
Solicitado Por: **Gamarra Franco Fernando**
Motivo:
Oficina: **Sub.Secretaria de Infraestructura**
Estado: **Normal**


Destino: **CONSTRUCCIÓN DE CARTELES DE SEÑALIZACION DE CIRCULACION, UBICACION: Ohiggins,Calvici y Beltran- Calle Rivadavia entre Dorrego a Saavedra y Calle Moreno entre Dorrego a Saavedra.Exp. N° 574863.**

N° Orden Compra:

Descripción	Rubro	Subrubro	Cantidad
Caño Estructural Redondo 3"x2	Herramientas y Materiales	Hierros y Afines	10,00 Unid
Chapa galvanizada lisa 1,6	Taller de P.I.U.M.A.	Herramientas	7,00 Unid
Disco de corte 7" p/metal x unidsd	Herramientas y Materiales	Materiales	4,00 Unid
Disco de corte 14"	Herramientas y Materiales	Herramientas	1,00 Unid
Chapa Galvanizada 2x1 calibre 18	Herramientas y Materiales	Hierros y Afines	1,00 Unid
Bulon 14" x 90mm con tuerca	Repuestos en Gral.	Repuestos del	41,00 Unid
Arandela 1/4"	Repuestos en Gral.	Repuestos del	82,00 Unid
Electrodo 2.5 punta azul x kg	Taller de P.I.U.M.A.	Herramientas	2,00 kg

Firma del Secretario:

Firma del Director o Jefe:


ING. ENRIQUE CASTRO
SUB.SEC.INFRAESTRUCTURA
MUNICIPALIDAD DE ORAN



ORIGINAL

Pedido de Adquisición
Para uso interno, no válido como Orden de Compra

2026-00004717


Fecha: 10/6/2026
Solicitado Por: **Gamarra Franco Fernando**
Motivo:
Oficina: **Sub.Secretaria de Infraestructura**
Estado: **Normal**
N° Orden Compra:

Destino: **PINTADO DE CARTELES DE SEÑALIZACIÓN DE CIRCULACION, SERAN UBICADOS: Ohiggins, Calvici y Beltran, Calle Rivadavia entre Dorrego a Saavedra y Calle Moreno entre Dorrego a Saavedra, EXP. N° 574863.MARCELO AYBAR**

Descripción	Rubro	Subrubro	Cantidad
thinner por litro	Herramientas y Materiales	Pinturas	4,00 Litr
Pintura Sintetica Negro x 4 litros	Herramientas y Materiales	Pinturas	3,00 Und
Pincel Calidad Extra cerda blanca N°25	Libreria-Elementos-Utiles	Elementos de	4,00 Unid
Pincel Calidad Extra cerda blanca N°20	Libreria-Elementos-Utiles	Elementos de	4,00 Unid

Firma del Secretario:

Firma del Director o Jefe:


ING. ENRIQUE CASTRO
SUB.SEC.INFRAESTRUCTURA
MUNICIPALIDAD DE ORAN



ORIGINAL

Pedido de Adquisición
Para uso interno, no válido como Orden de Compra

2026-00004718

Fecha: 10/6/2026
Solicitado Por: **Gamarra Franco Fernando**
Motivo:
Oficina: **Sub.Secretaria de Infraestructura**
Estado: **Normal**
N° Orden Compra:

Destino: **VINILOS PARA CARTELES DE SEÑALIZACIÓN DE CIRCULACIÓN, UBICACIÓN: Ohiggins, Calvicie y Beltran, Calle Rivadavia entre Dorrego a Saavedra y Calle Moreno entre Dorrego a Saavedra, Exp. N° 574863 Marcelo Aybar.**

Descripción	Rubro	Subrubro	Cantidad
Vinilo p/cartel 75cm x 75cm	Publicidad y Propagandas	Publicidad	21,00 Unid

Firma del Secretario:

Firma del Director o Jefe:


ING. ENRIQUE CASTRO
SUB.SEC.INFRAESTRUCTURA
MUNICIPALIDAD DE ORAN

Pedido de adquisición:

Descripción	Rubro	Subrubro	cantidad
-------------	-------	----------	----------

Vinilo par/ cartel 75cmx75cm	Publicidad y Propagandas	Publicidad	20..
------------------------------	--------------------------	------------	------



**Pedido de adquisición:**


Descripción	Rubro	Subrubro	Cantidad
Caño estructural redondo ✓	Herramientas y Materiales	Hierros y Afines	10
Chapa Galvanizada lisa 16 ✓		Herramientas	7
Disco de corte 7" p/metal x unidad ✓	Herramientas y Materiales	Materiales	4
Electrodo 2.5 punta azul x Kg ✓		Herramientas	2
Disco de corte 14" ✓	Herramientas y Materiales	Herramientas	1
Chapa galvanizada 2x1 calibre 18 ✓	Herramientas y Materiales	Hierros y Afines	1
Bulon 14" x90mm con tuerca ✓	Respuestos en Gral	Respuestos del	41
Arandela 1/4" ✓	Respuestos en Gral	Respuestos del	82



Pedido de adquisición: Pintura


Descripción	Rubro	Subrubro	Cant
Pintura sintética negra x litro ✓	Herramientas y Materiales	Pinturas	4
Thinner por litro ✓	Herramientas y Materiales	Pinturas	1
Pincel calidad extra cerda blanca N°25 ✓	Librería -Elementos -Utiles	Elementos	1
Rodillos para pintura sintética N° 20 ✓	Herramientas y Materiales	Pinturas	1



Descripción	Rubro	Subrubro	VCant
Vinilo p/ cartel 75 cmx75 cm	Publicidad y Propagandas	Publicidad	21 Unid ✓

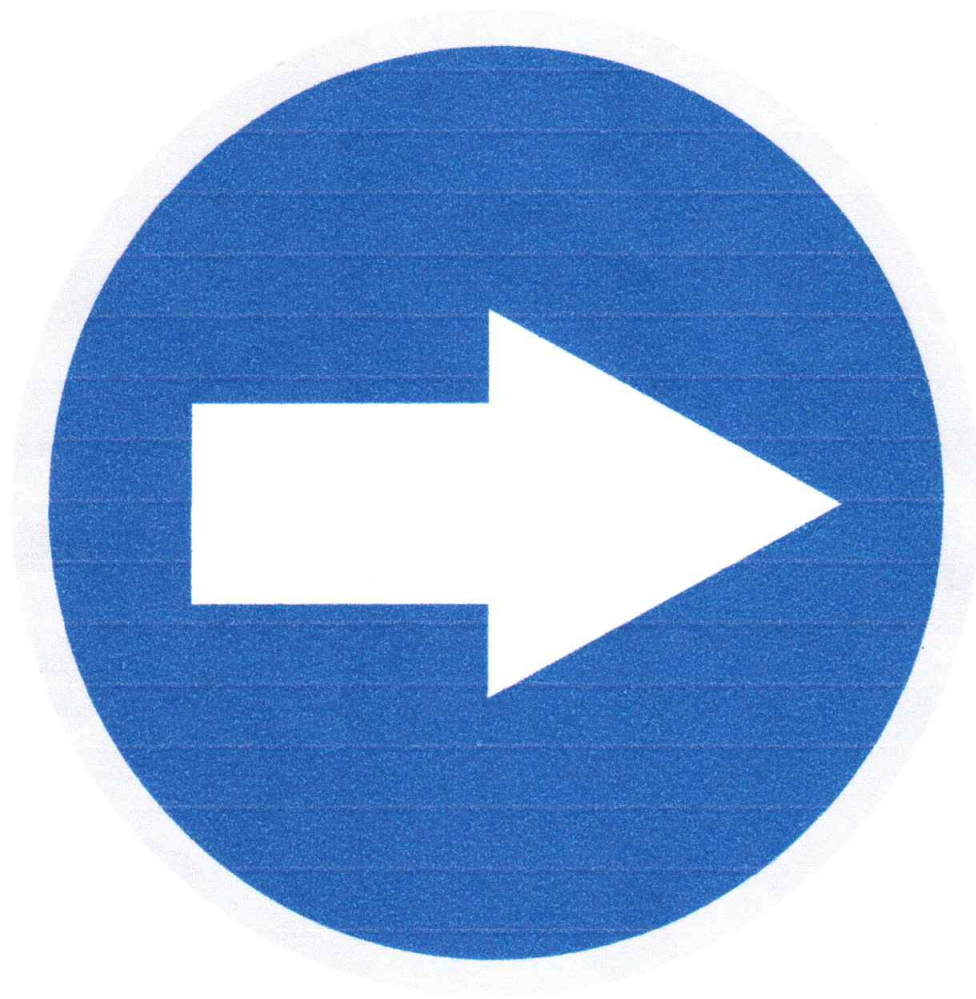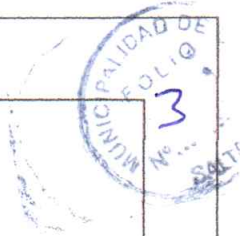


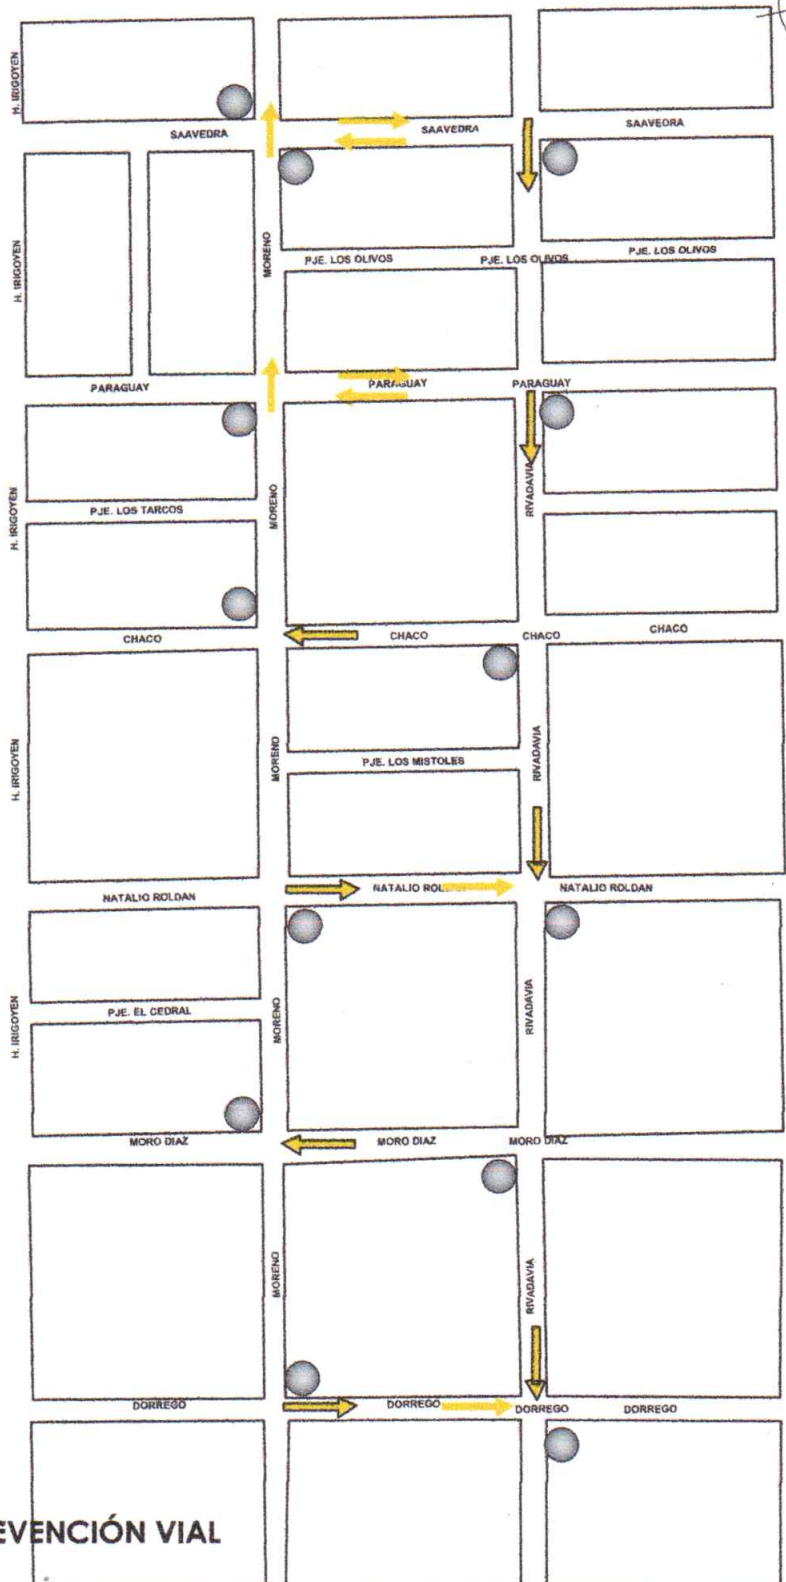
		Fecha	Nombre	Municipalidad de S. R. de la Nueva Orán	Secretaría de Infraestructuras
	Dibujó	01/06/26	Franco R.		
	Revisó				
	Aprobó				
Escala	-	Señalización de Prevención Vial Instituciones Educativas			Modelo: Cartelería de Prevención Vial para Instituciones Educativas
					Plano N° 1

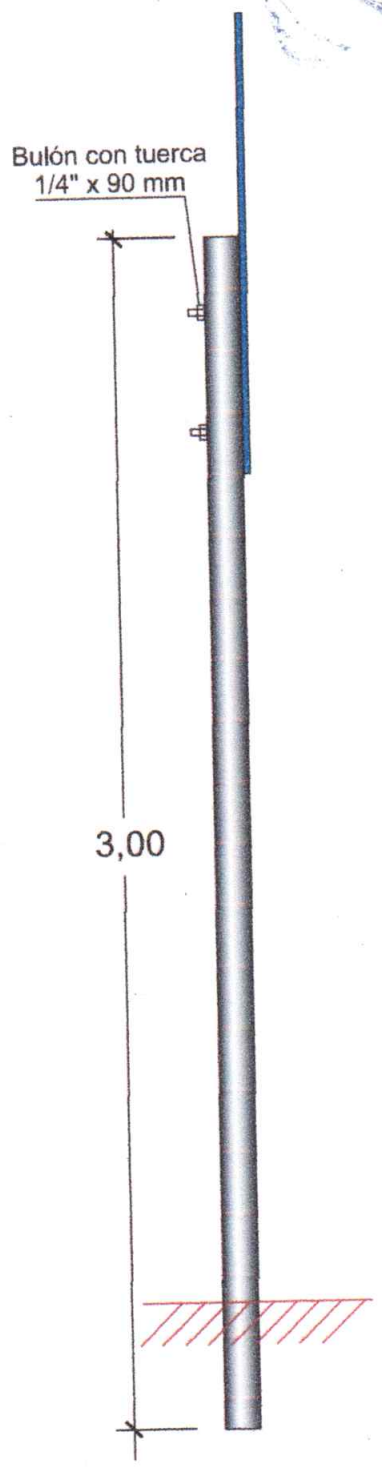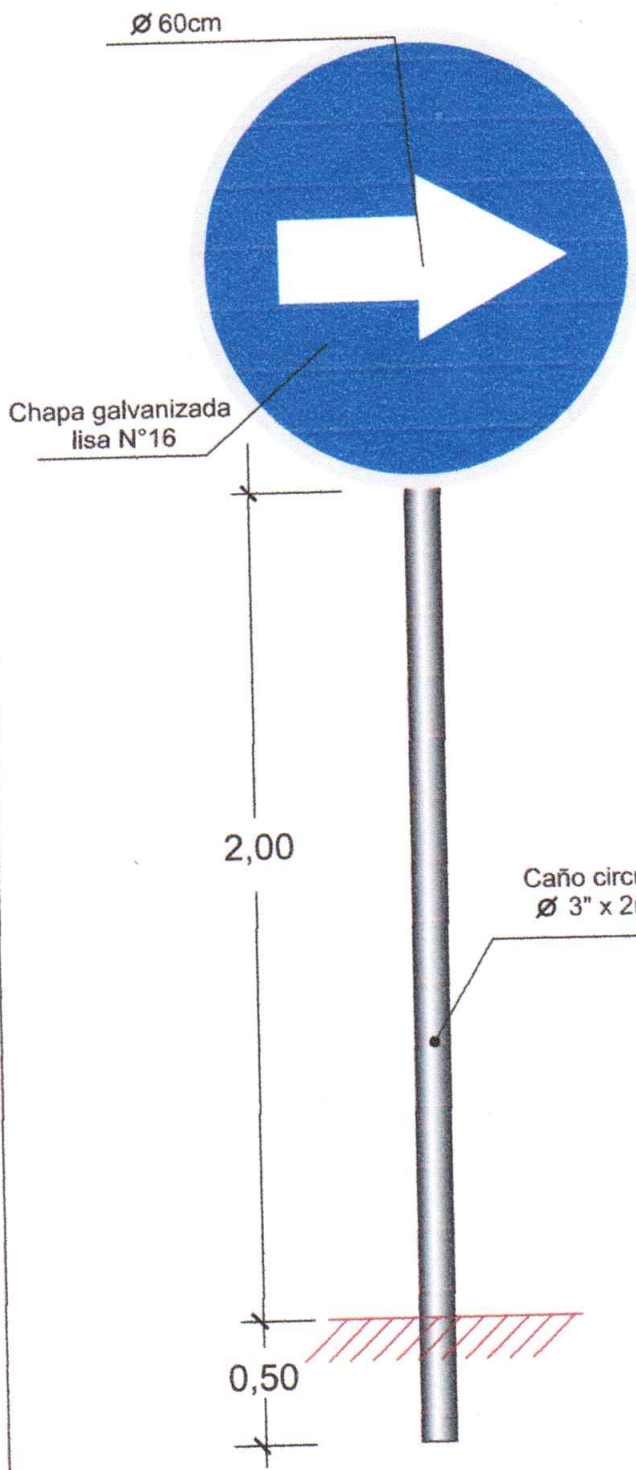

	Dibujó	Fecha	Nombre	Municipalidad de S. R. de la Nueva Orán	Secretaría de Infraestructuras
	Revisó	01/06/26	Franco R.		
	Aprobó				
	Escala				
Señalización de Prevención Vial Instituciones Educativas					Modelo: Cartelería de Prevención Vial para Instituciones Educativas
					Plano N° 2

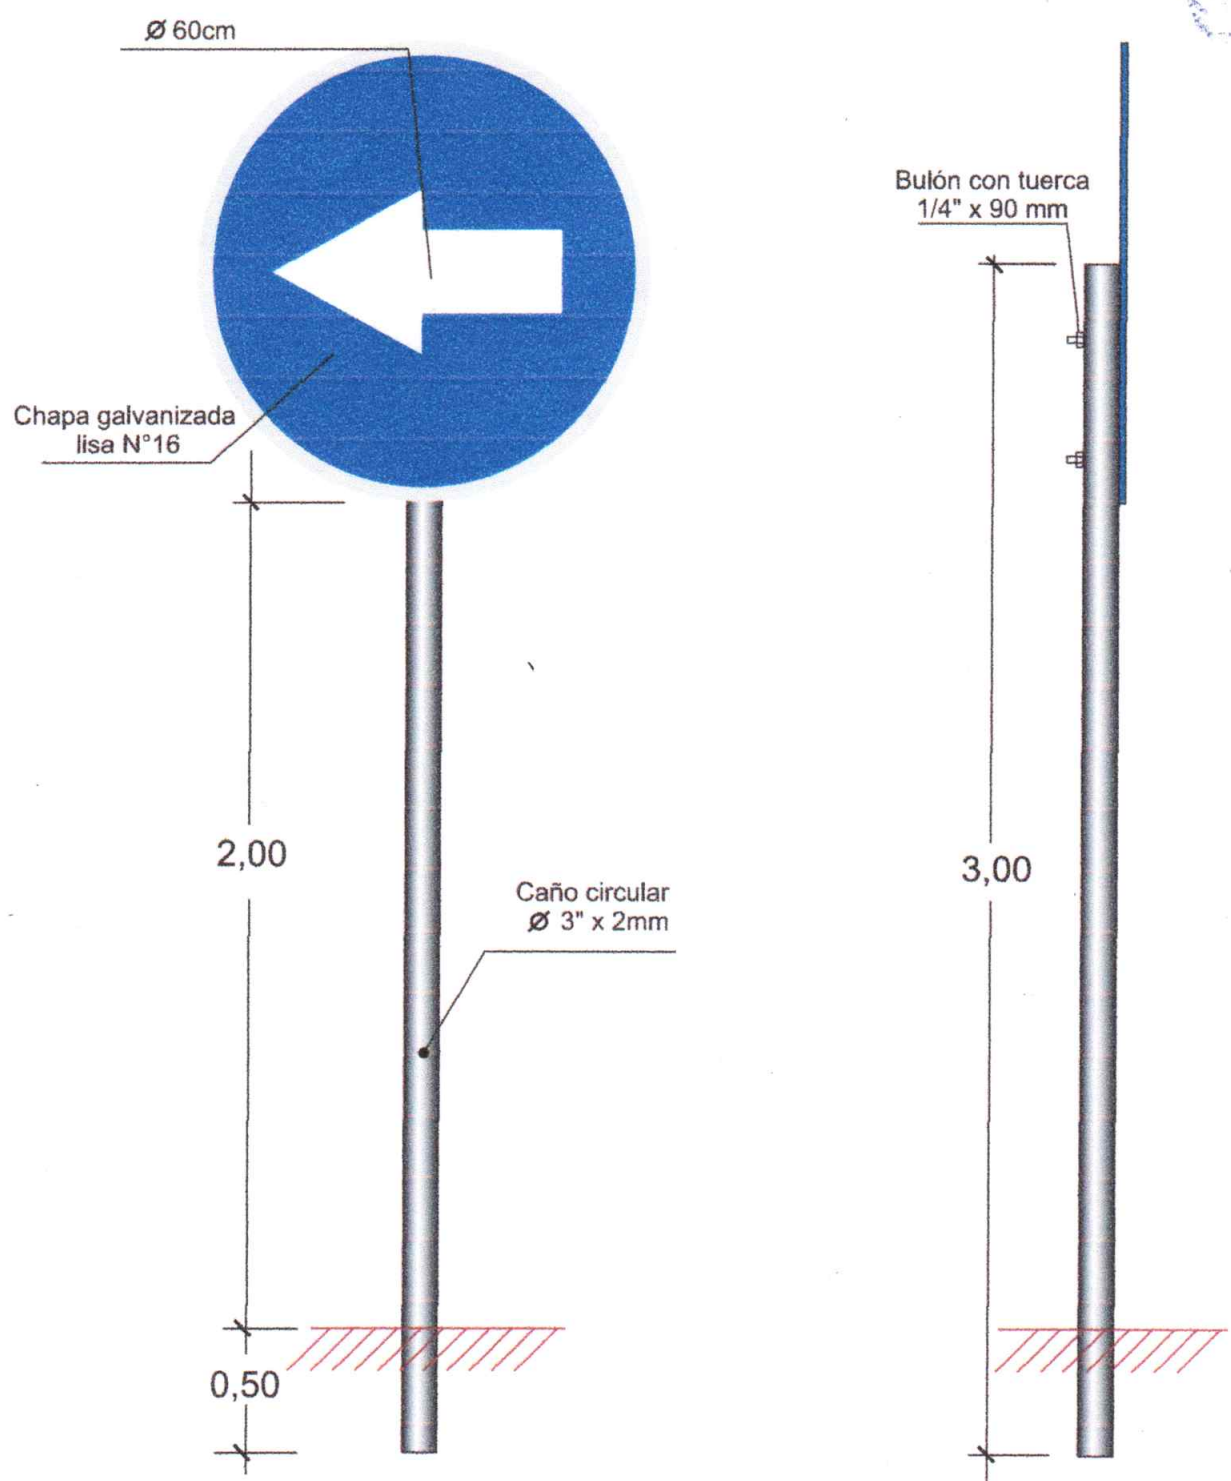
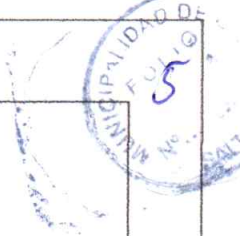


		Fecha	Nombre	Municipalidad de S. R. de la Nueva Orán	Secretaría de Infraestructuras
	Dibujó	01/06/26	Franco R.		
	Revisó				
	Aprobó				
	Escala	Señalización de Prevención Vial Instituciones Educativas			Modelo: Cartelería de Prevención Vial para Instituciones Educativas
					Plano N° 3




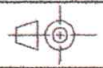
REFERENCIA:
CARTELERÍA DE PREVENCIÓN VIAL

	Fecha	Nombre	Municipalidad de a S.R. de la Nueva Orán	Secretaria de infraestructuras	
Dib.	01/06/26	M.M.O. Esteban E. Duran			
Rev.					
Apr.					
	Escala:	OBRA : Señalización de Circulación Obligatoria			
	1:100				Esquema de Ubicacion: Carteleria de Prevencion Vial para Instituciones Educativas
					Plano N° 4
Tol:					
Rug:					

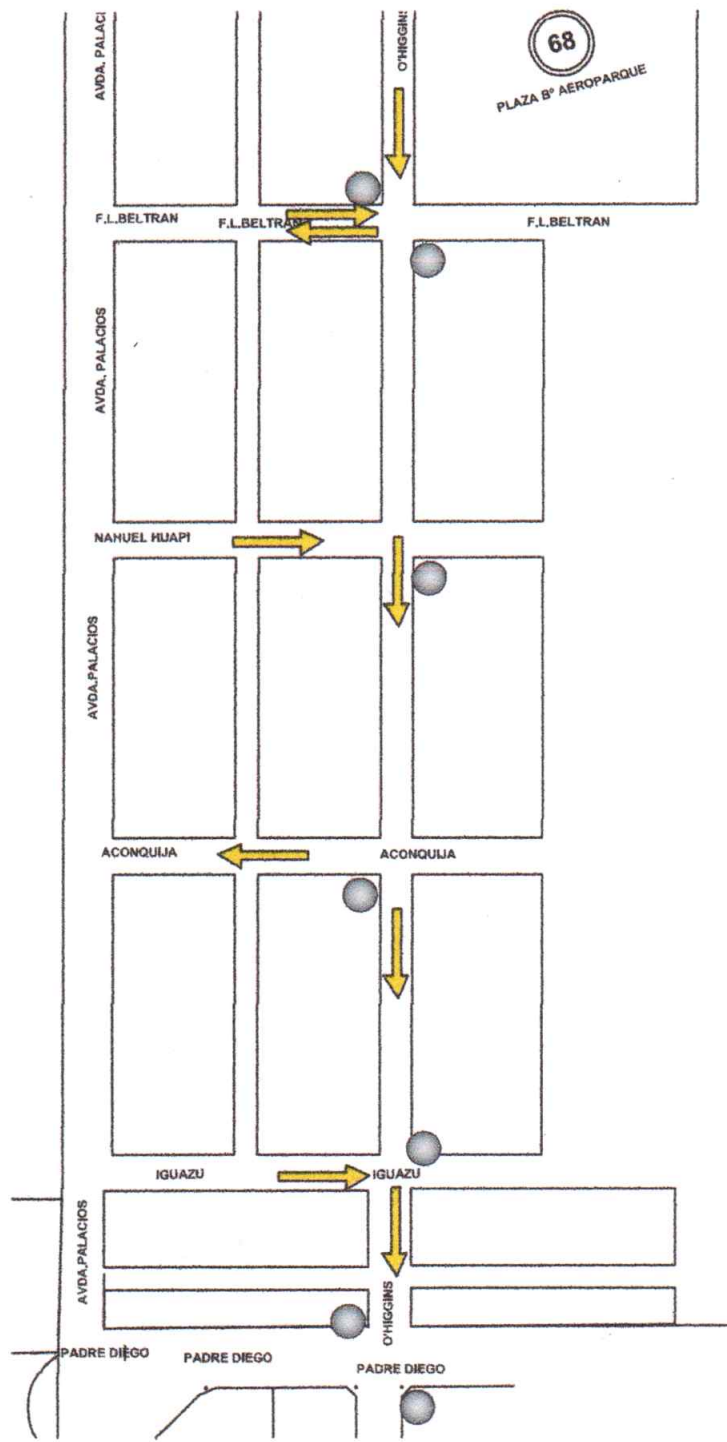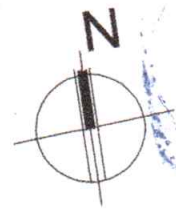

REFERENCIA:

● **CARTELERÍA DE PREVENCIÓN VIAL**

	Dib.	01/06/26	M.M.O Esteban E. Duran	Municipalidad de a S.R. de la Nueva Oran	Secretaria de infraestructuras
	Rev.				
	Apr.				
	Escala:	1:100			
Tol: Rug:			Plano N° 5		