

San Ramón de la Nva. Orán, 9 de junio de 2026

**A la Secretaria de Hacienda**

C.P.N. Vanesa Retamozo

S/D

MUNICIPALIDAD DE ORÁN

10 JUN 2026

575162

FECHA:

EXPEDIENTE N°

**NOTA TÉCNICA**

**Asunto:** Solicitud de provisión de **adoquines y cemento** para ejecución de piso peatonal en el área de asadores del Campo de Deportes Municipal. Por medio de la presente, se solicita la provisión de materiales destinados a la ejecución de pavimento peatonal de adoquines en el sector de asadores ubicado en el Campo de Deportes Municipal, con el objetivo de mejorar las condiciones de circulación, accesibilidad, seguridad y funcionalidad de dicho espacio recreativo.

La intervención contempla la colocación de **288,00 m<sup>2</sup> de adoquín peatonal de hormigón de 6 x 10 x 20 cm**, incluyendo el correspondiente **sellado de juntas** mediante mortero de cemento, garantizando la estabilidad y durabilidad de la obra.

**Cómputo estimado de materiales:**

- Superficie a ejecutar: **288,00 m<sup>2</sup>**.
- Adoquín peatonal de hormigón 6 x 10 x 20 cm: aproximadamente 14.400 unidades.
- Cemento Portland para sellado de juntas y ejecución de vigas de contención: **18 bolsas de 25 kg**.
- Arena fina para mortero de sellado: según disponibilidad de stock municipal.

La presente solicitud se fundamenta en la necesidad de optimizar las condiciones de uso del área de asadores, brindando una superficie firme, segura y de fácil mantenimiento para los vecinos y visitantes que concurren al Campo de Deportes Municipal.

Por lo expuesto, se solicita autorizar la provisión de los materiales detallados precedentemente, a fin de dar inicio a los trabajos programados y mejorar la infraestructura del mencionado espacio público. Sin otro particular, saludo a usted atentamente.

Atentamente,

Área de Infraestructura/unidad Operativa  
Municipalidad de Orán

ING. ENRIQUE CASTAÑEDA  
SUB.SEC. INFRAESTRUCTURA  
MUNICIPALIDAD DE ORÁN



ORIGINAL

**Pedido de Adquisición**  
Para uso interno, no válido como Orden de Compra

**2026-00004633**

Fecha: 8/6/2026  
Solicitado Por: **Gamarra Franco Fernando**  
Motivo:  
Oficina: **Sub.Secretaria de Infraestructura**  
Estado: **Normal**  
Nº Orden Compra:

Destino: **ADOQUINES PARA PISO DEL CAMPO MUNICIPAL DE DEPORTE (SECTOR ASADOR) SOLICITA ANGEL BERNAL.**


Descripción	Rubro	Subrubro	Cantidad
Adoquin 6x10x20 para transito liviano	Herramientas y Materiales	Materiales	288,00 m2
Cemento x 25kg	Repuestos en Gral.	Varios(rep.p/ce	19,00 Unid

Firma del Secretario:

Firma del Director o Jefe:

  
**ING. ENRIQUE CASTI**  
SUB.SEC. INFRAESTRUCTURA  
MUNICIPALIDAD DE ORAN




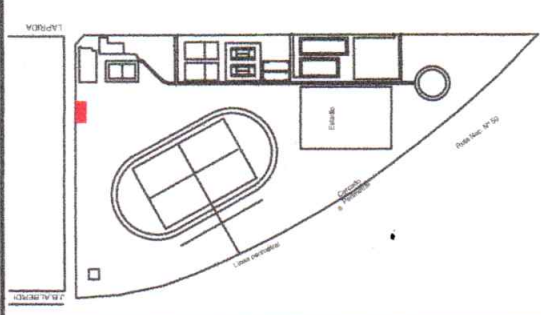

Campo M. de Deportes Esc. 1:7500



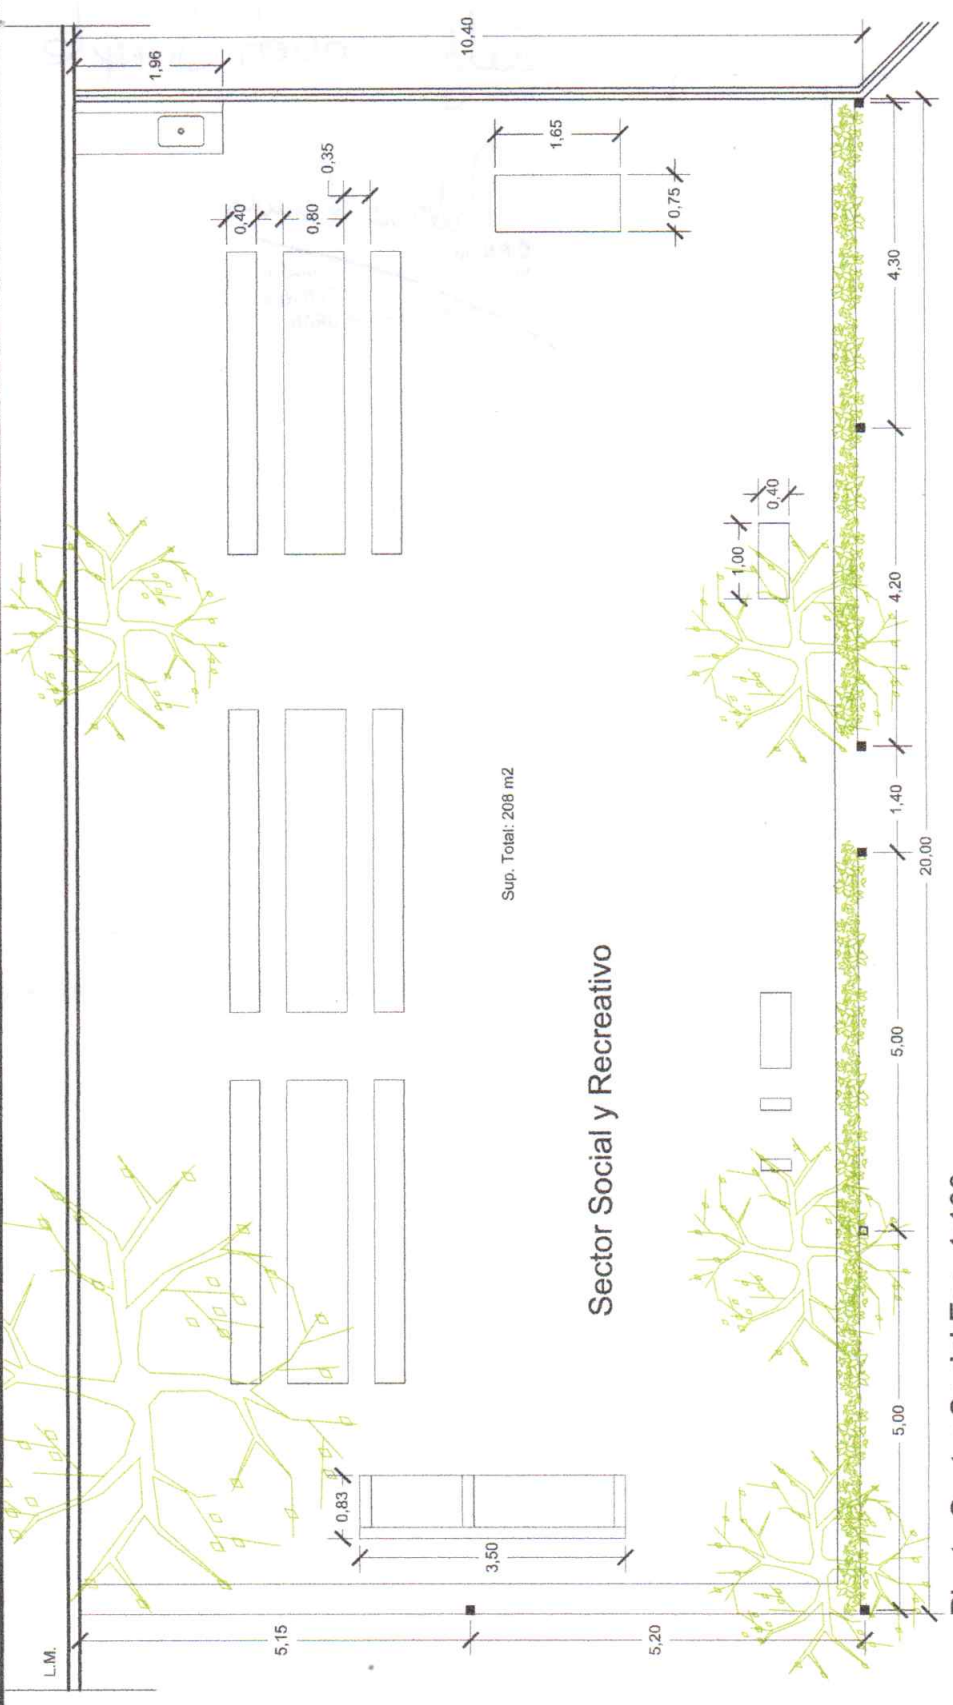

Fotografías Interior y Exterior Sector Social 15/05/26



Sector Social y Recreativo

Planta Sector Social Esc. 1:100

		Fecha 15/05/26	Nombre Romero F.	Municipalidad de S. R. de la Nva. Orán	Secretaria de Infraestructuras
Dib.	Rev.	Apr.	Esc.	Campo Municipal de Deportes Sector Social	Relevamiento Sector Social Campo Municipal de Deportes
1:100			Plano N° -		
			Tol: Rug:		

